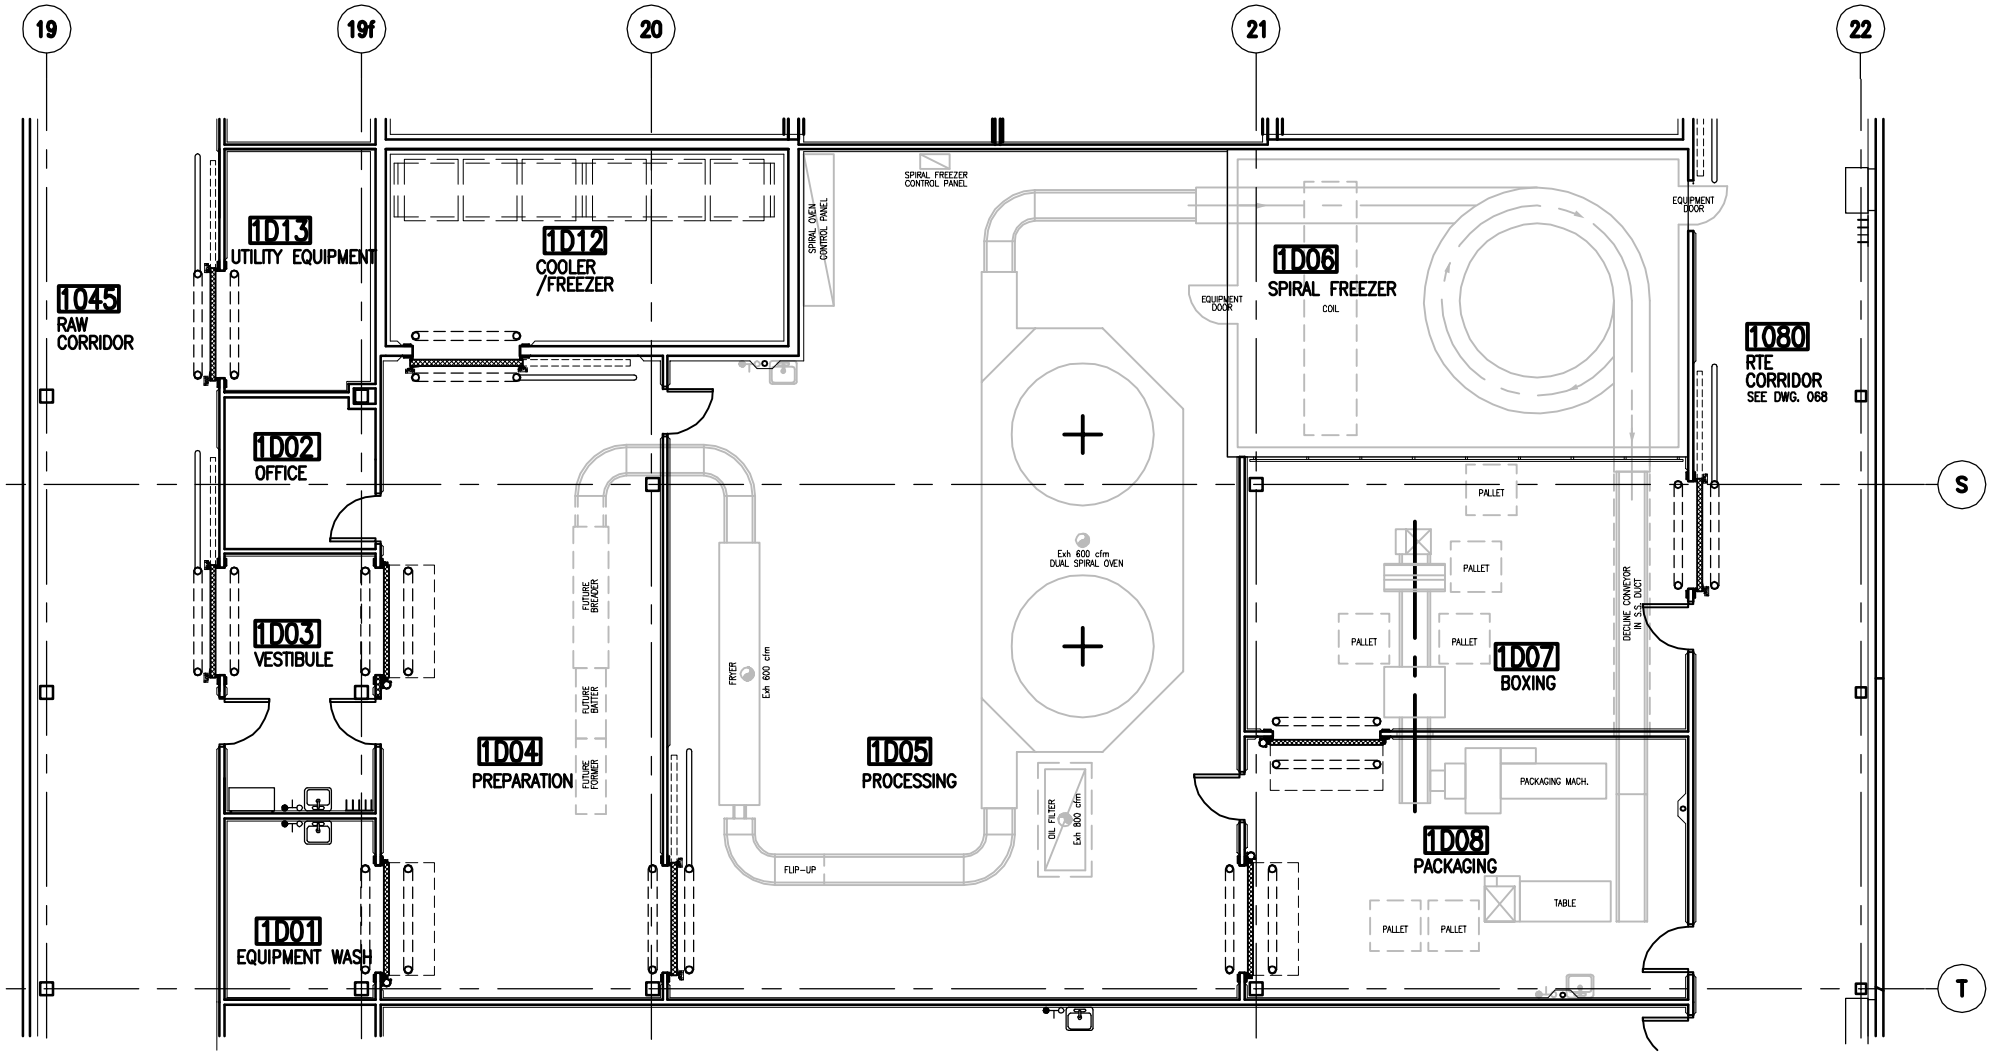

1 REVISED SUITE D – MAIN FLOOR PLAN

1:150